

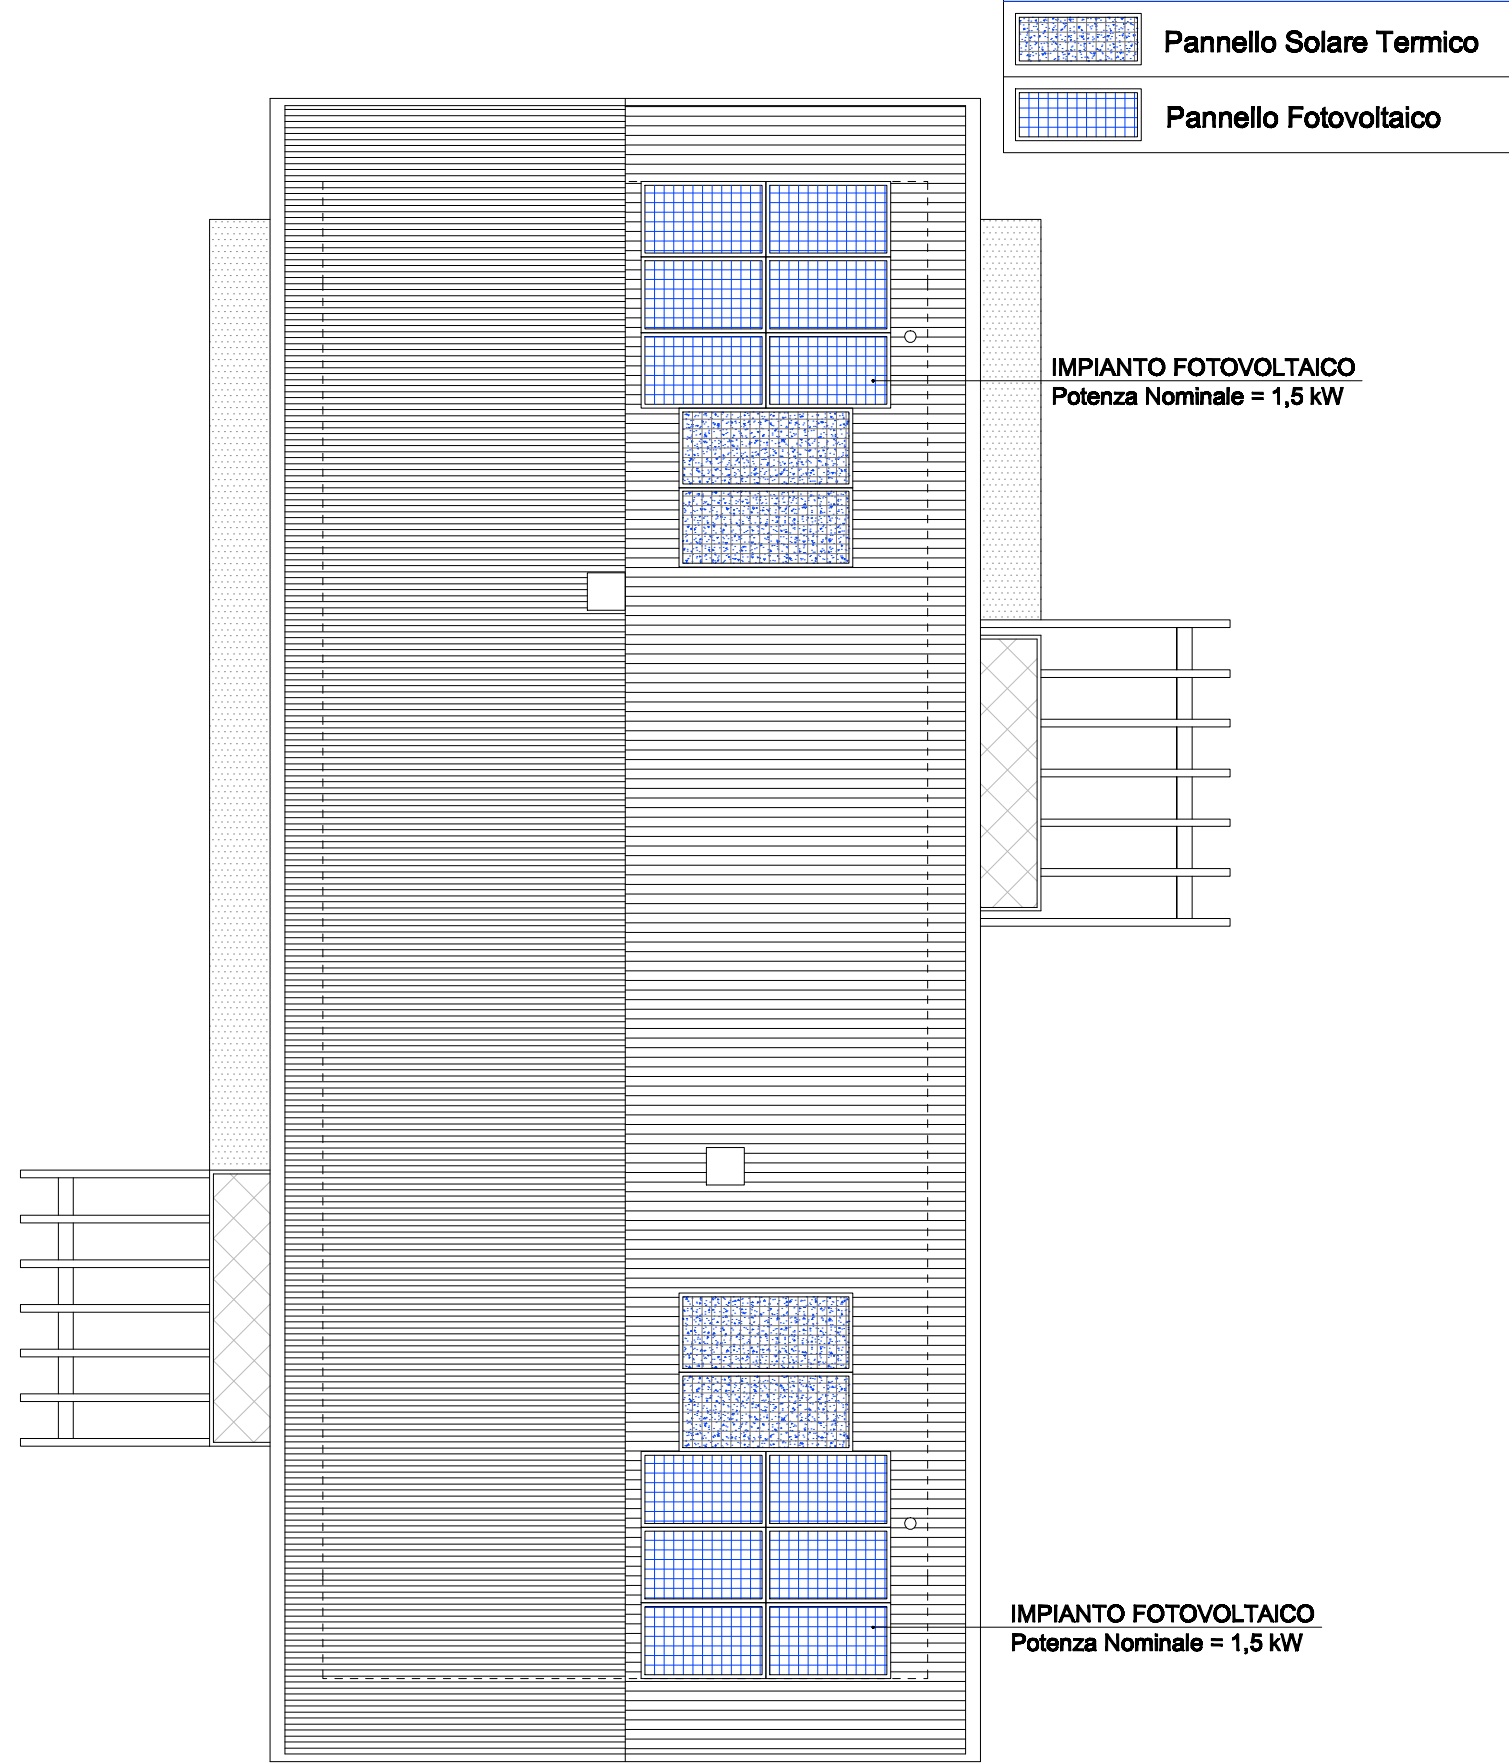


PIANTA PIANO PRIMO
Scala 1:100

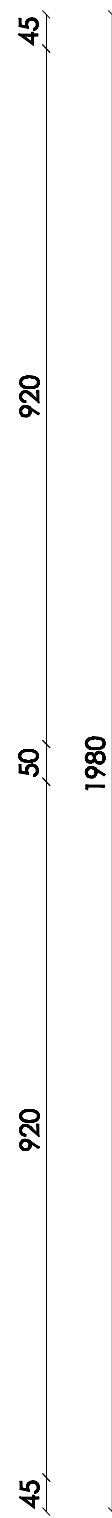

PIANTA COPERTURA
Scala 1:100

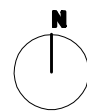