



PROSPETTO SUD - Scala 1:100

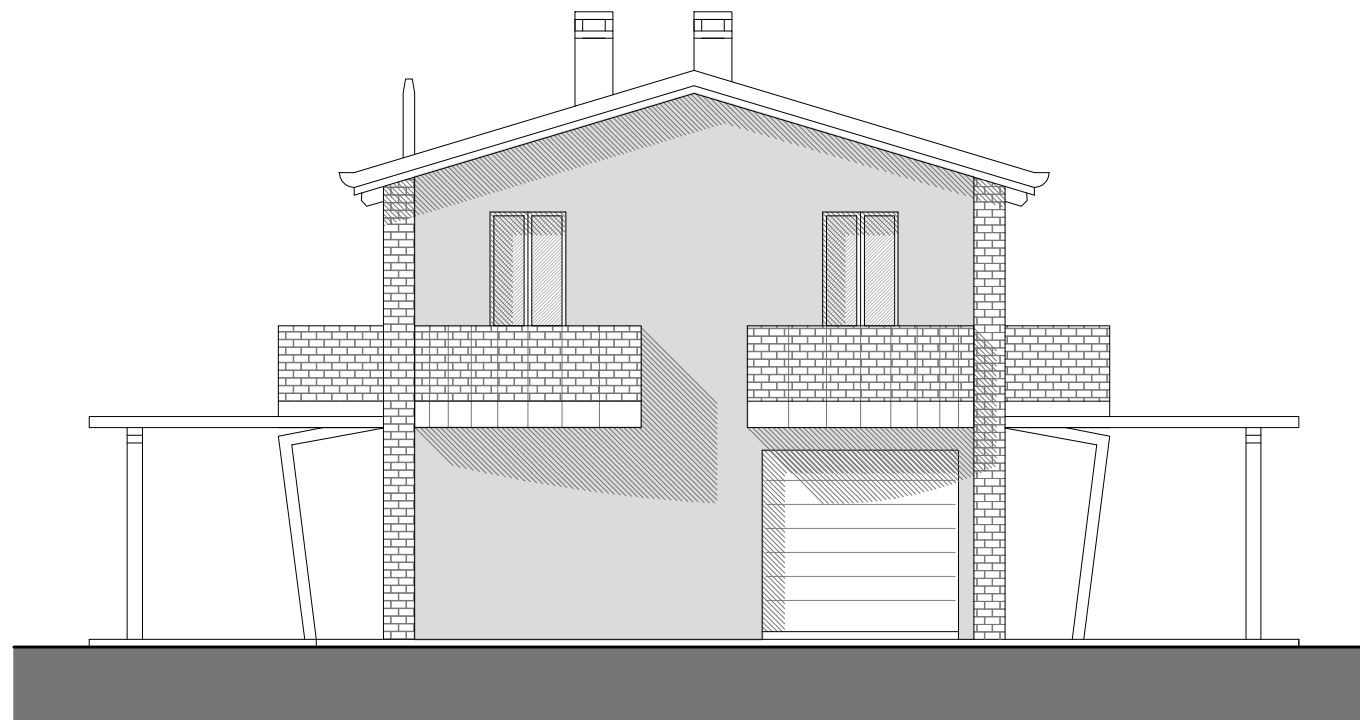

PROSPETTO NORD - Scala 1:100

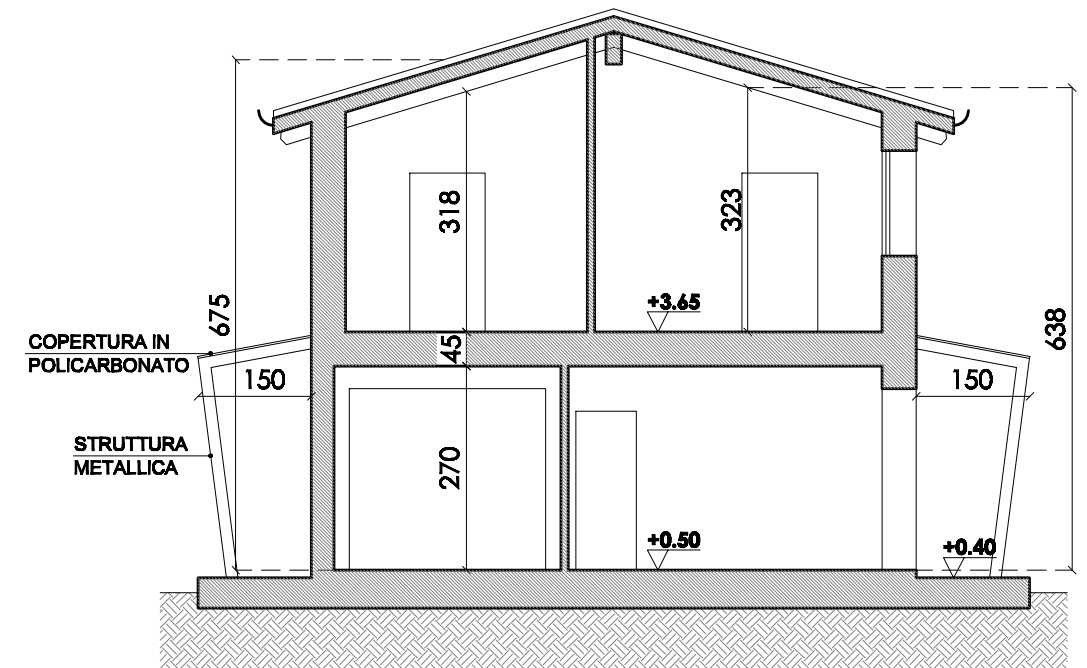

SEZIONE A-A - Scala 1:100